


EG

Kranoldplatz 3-6  
Lankwitzer Straße 25-26  
Ferdinandstraße 31-35  
D-12209 Berlin

- vermietet
- in Verhandlung
- frei



HGHI HOLDING GMBH

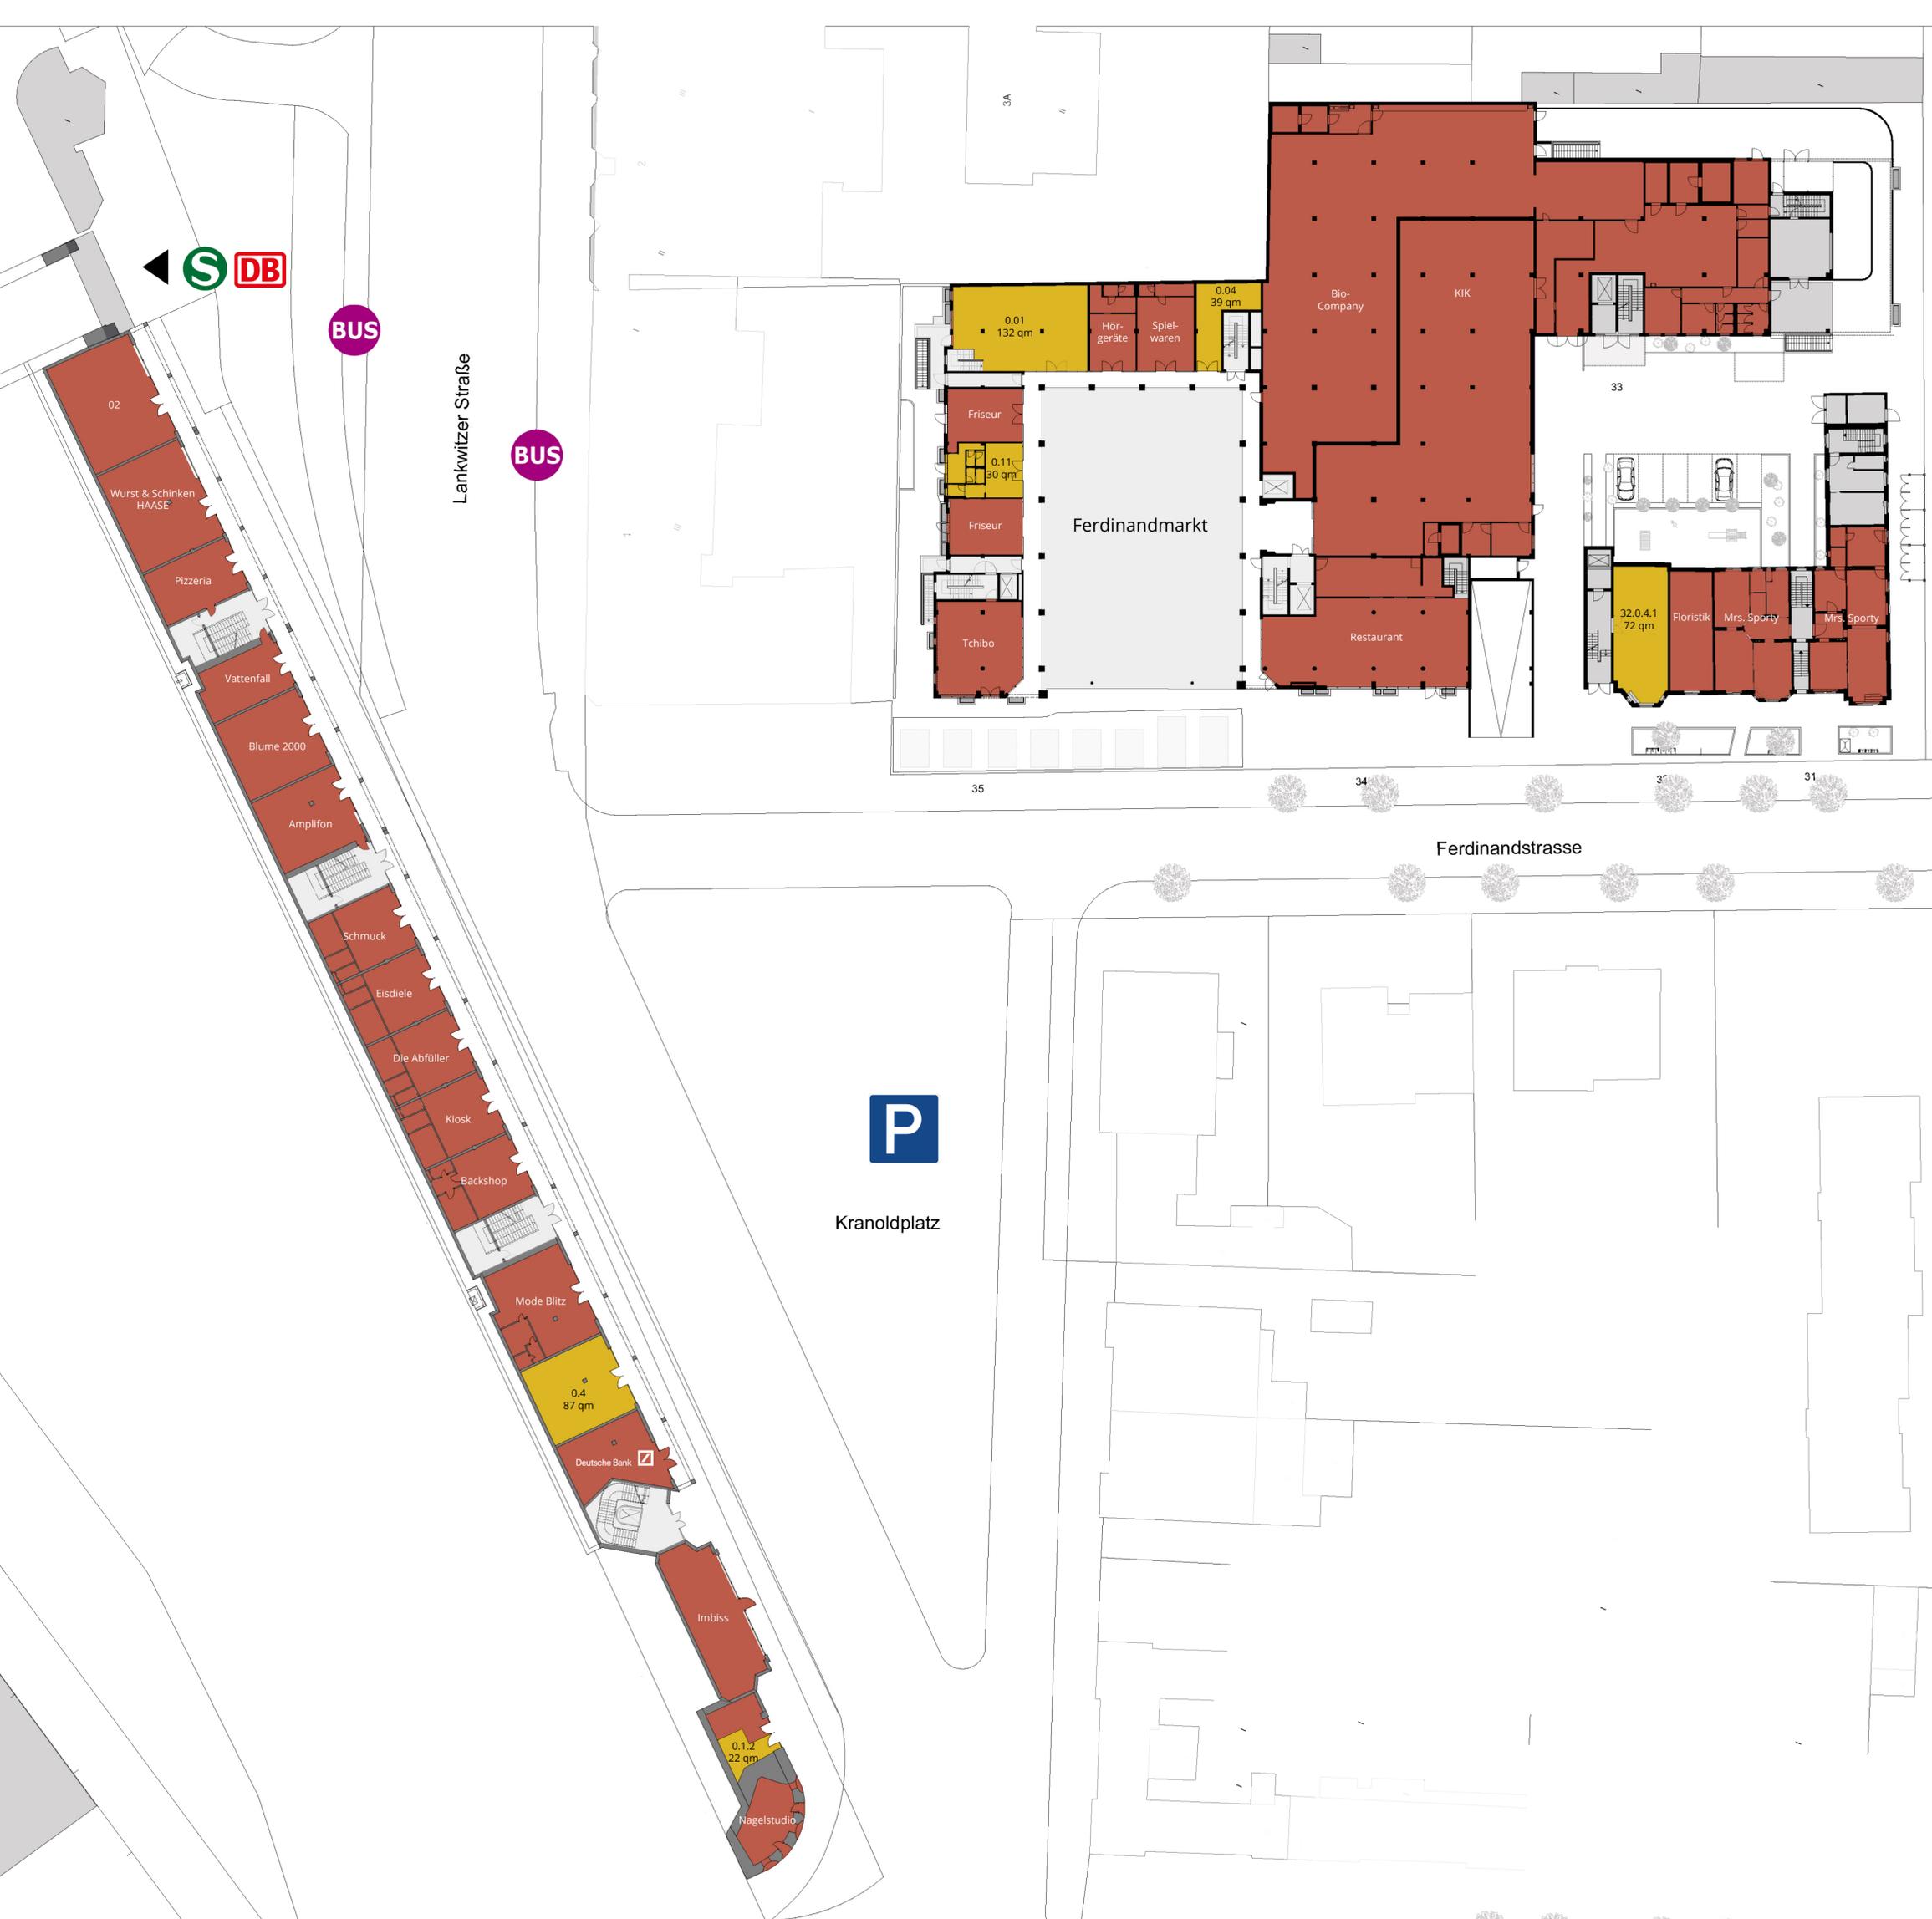

Hinweis:  
Mietflächenpläne sind ausschließlich für die Abstimmung mit Mietern erstellt und sind keine Ausführungsplanung! Alle Angaben vorbehaltlich Statik, Haustechnik, Vermessung, Brandschutzgutachten, Bodengutachten und behördlicher Genehmigung. Vermietungskonzept, nicht bindend. Auf den Planunterlagen genannte Mieternamen und sonstige Angaben sind unverbindlich.